

# 売戸建住宅

バス停「竜洋西小学校」

間取り  
7LDK

建物面積  
193.77㎡

築年月  
2000年09月

一条工務店の建物です！  
58.6坪 広々7LDK

チェックポイント！

主要採光面：南向き、高気密高断熱住宅、オートバス、バス1坪以上、追焚機能、トイレ2ヶ所、温水洗浄便座、シャワー付洗面化粧台、3口以上コンロ、カウンターキッチン、全居室収納、クローゼット、照明器具、ダウンライト、プロパンガス、複層ガラス、出窓、上水道、下水道、エアコン、エアコン2台以上、ルーフバルコニー、駐車場3台分



物件種目	売戸建住宅
最寄駅	バス停「竜洋西小学校」
間取タイプ	7LDK
価格	890万円

物件所在地	静岡県磐田市掛塚		
交通	バス停 竜洋西小学校 徒歩10分		
土地面積	公簿 343.09㎡	私道面積 (共有持分)	なし
建物	構造・規模	木造 2階建	
	面積	193.77㎡	
	間取内訳		
土地権利	所有権	地目	宅地
都市計画	市街化区域	用途地域	
建ぺい率	60%	容積率	200%
築年月	2000年09月	駐車場	
現況	空家	引渡可能時期	相談
建築確認番号			
接道状況 (角地・間口)	東4.0m 公道 接面2.5m		
設備	オートバス、バス1坪以上、追焚機能、トイレ2ヶ所、温水洗浄便座、シャワー付洗面化粧台、3口以上コンロ、カウンターキッチン、全居室収納、クローゼット、照明器具、ダウンライト、プロパンガス、複層ガラス、出窓、上水道、下水道、エアコン、エアコン2台以上、ルーフバルコニー、駐車場3台分		
備考	既存宅地確認済み：3-1964 告知事項有：事故物件（詳細はお尋ねください） 地勢：平坦 建物状況調査：申込対応可		

この図面は物件情報の一部を抜粋して掲載しております。（現況優先）  
入居日・引渡日変更や付帯条件、別途料金等が発生する場合がありますのでご確認ください。

at home

infosheet 物件番号 69799311023

静岡県知事免許（2）第13776号 〒430-0929 静岡県浜松市中区中央3丁目1-26

## 不動産のトレスト 株式会社トレスト

TEL：053-459-0811 FAX：053-459-0818 定休日：土曜、日曜、祝日

■取引態様：媒介






南立面图 S: 1/100




東立面图 S: 1/100



北立面图 S: 1/100

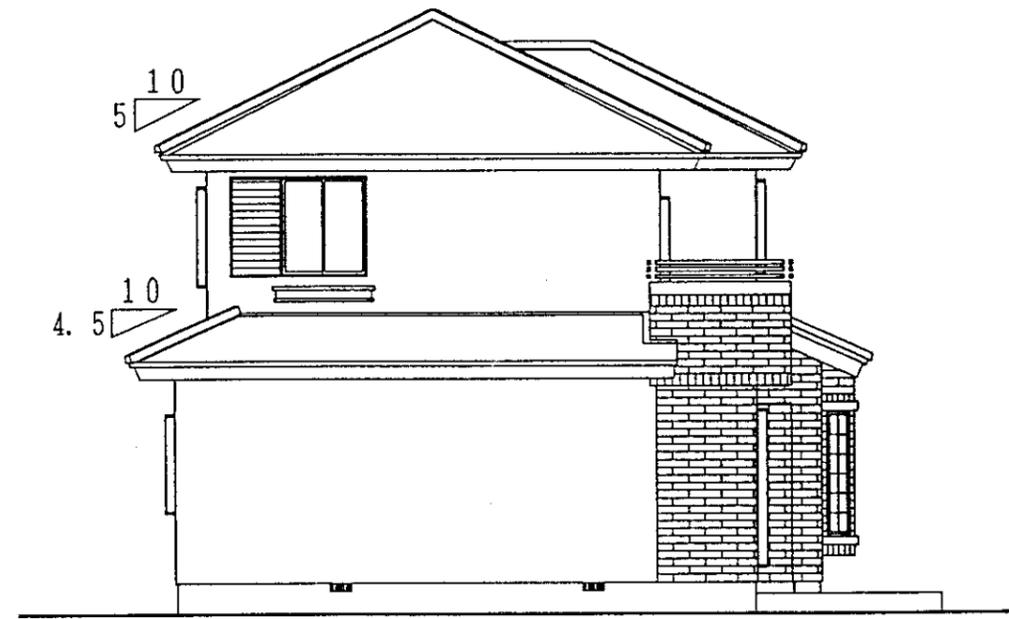


西立面图 S: 1/100

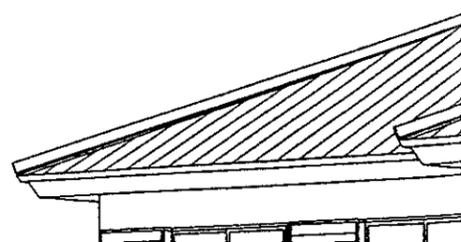



7735 (4.25K)

455 1365 1820 1820 2730

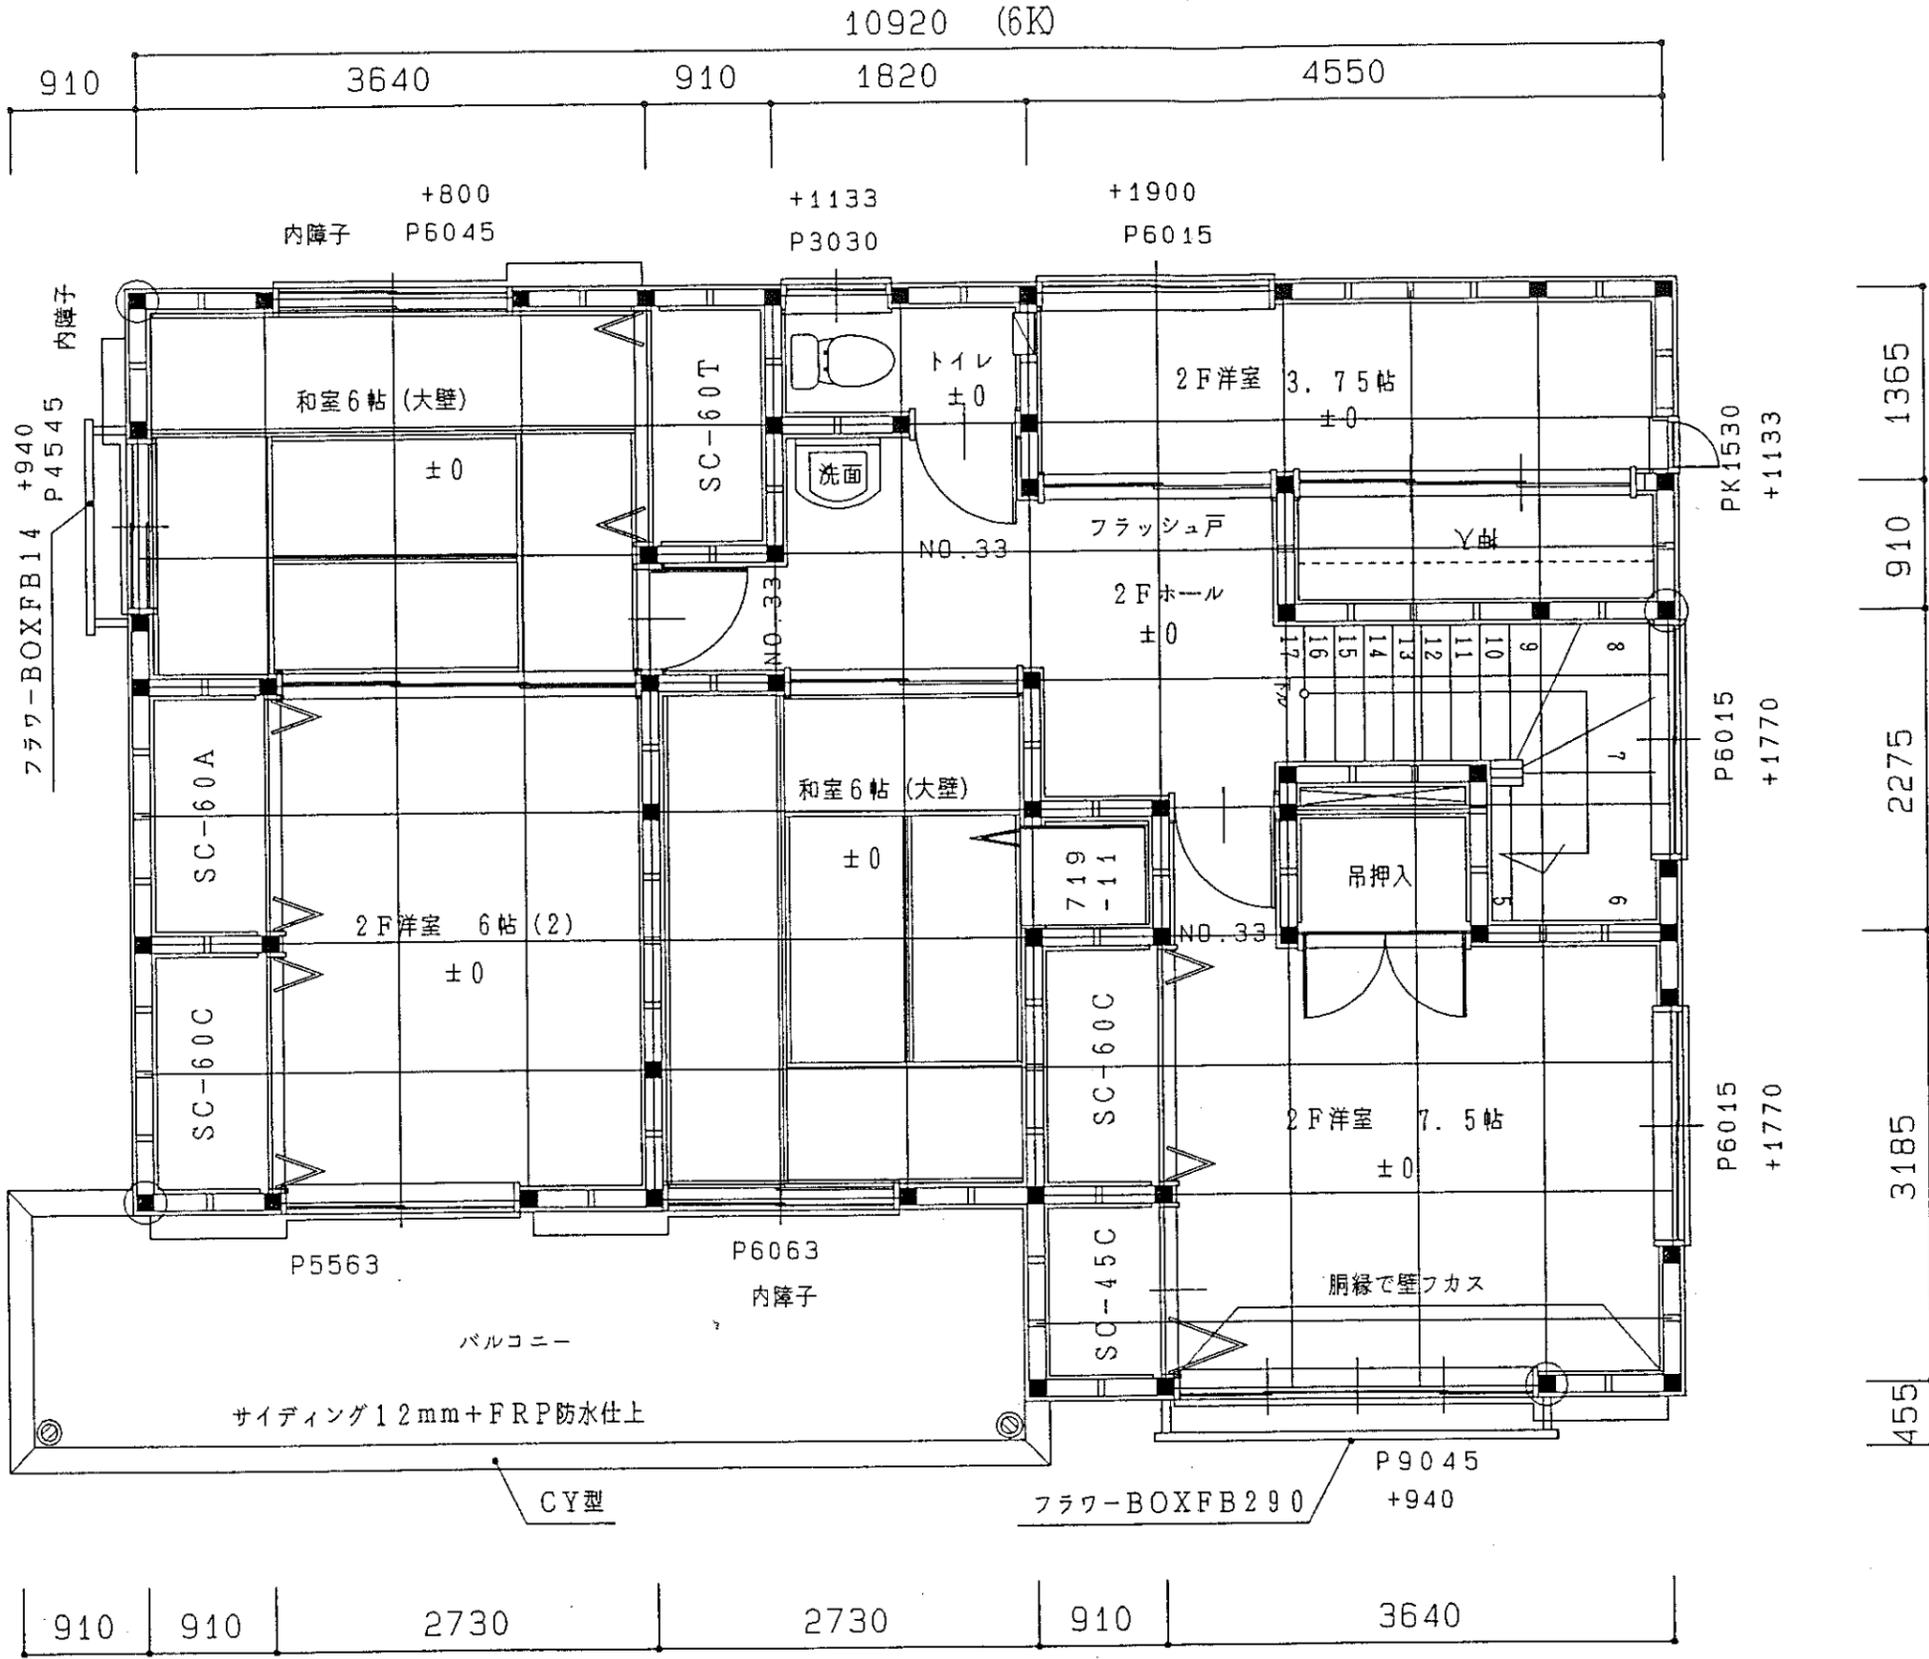

910 910 2730 2730 910 3640

2階平面図 S: 1/50