

売地

掛川駅

現況渡し

土地面積
公簿 378.00㎡

現況
更地

引渡可能時期
相談

建築条件なし！
広々敷地の整形地！

チェックポイント！

整形地,プロパンガス,電気,上水道

詳しくは下記連絡先までお問合せください

物件種目	売地		
最適用途	住宅用地		
最寄駅	掛川		
土地面積	公簿 378.00㎡	私道面積 (共有持分)	
価格	700万円	坪単価	@6.13万円

物件所在地	静岡県掛川市中 9 4 0 番 1、9 4 1 番 4		
交通	J R 東海道新幹線 掛川 距離13,100m		
土地権利	所有権	地 目	畑
都市計画	非線引区域	用途地域	無指定
建ぺい率	60%	容 積 率	200%
他の法令上の制限	農地法		
地 勢	平坦		
建築条件			
現 況	更地		
引渡し (引渡時期/方法)	相談 / 現況渡し		
開発許可 番号			
接道状況 (角地・間口)	南西 公道 接面21.0m		
設 備	プロパンガス,電気,上水道		
備 考	上水道引込工事、農地法第5条許可、浄化槽設置、排水に関して浸透枘の設置 及び占用許可を要す（買主負担）		

この図面は物件情報の一部を抜粋して掲載しております。（現況優先）

入居日・引渡日変更や付帯条件、別途料金等が発生する場合がありますのでご確認ください。

at home


infosheet 物件番号 69919019068

静岡県知事免許（3）第 1 3 7 7 6 号 〒430-0929 静岡県浜松市中央区中央 3 丁目 1 - 2 6


不動産のトレスト 株式会社トレスト

TEL：053-459-0811 FAX：053-459-0818 定休日：土曜、日曜、祝日

■取引態様：一般媒介

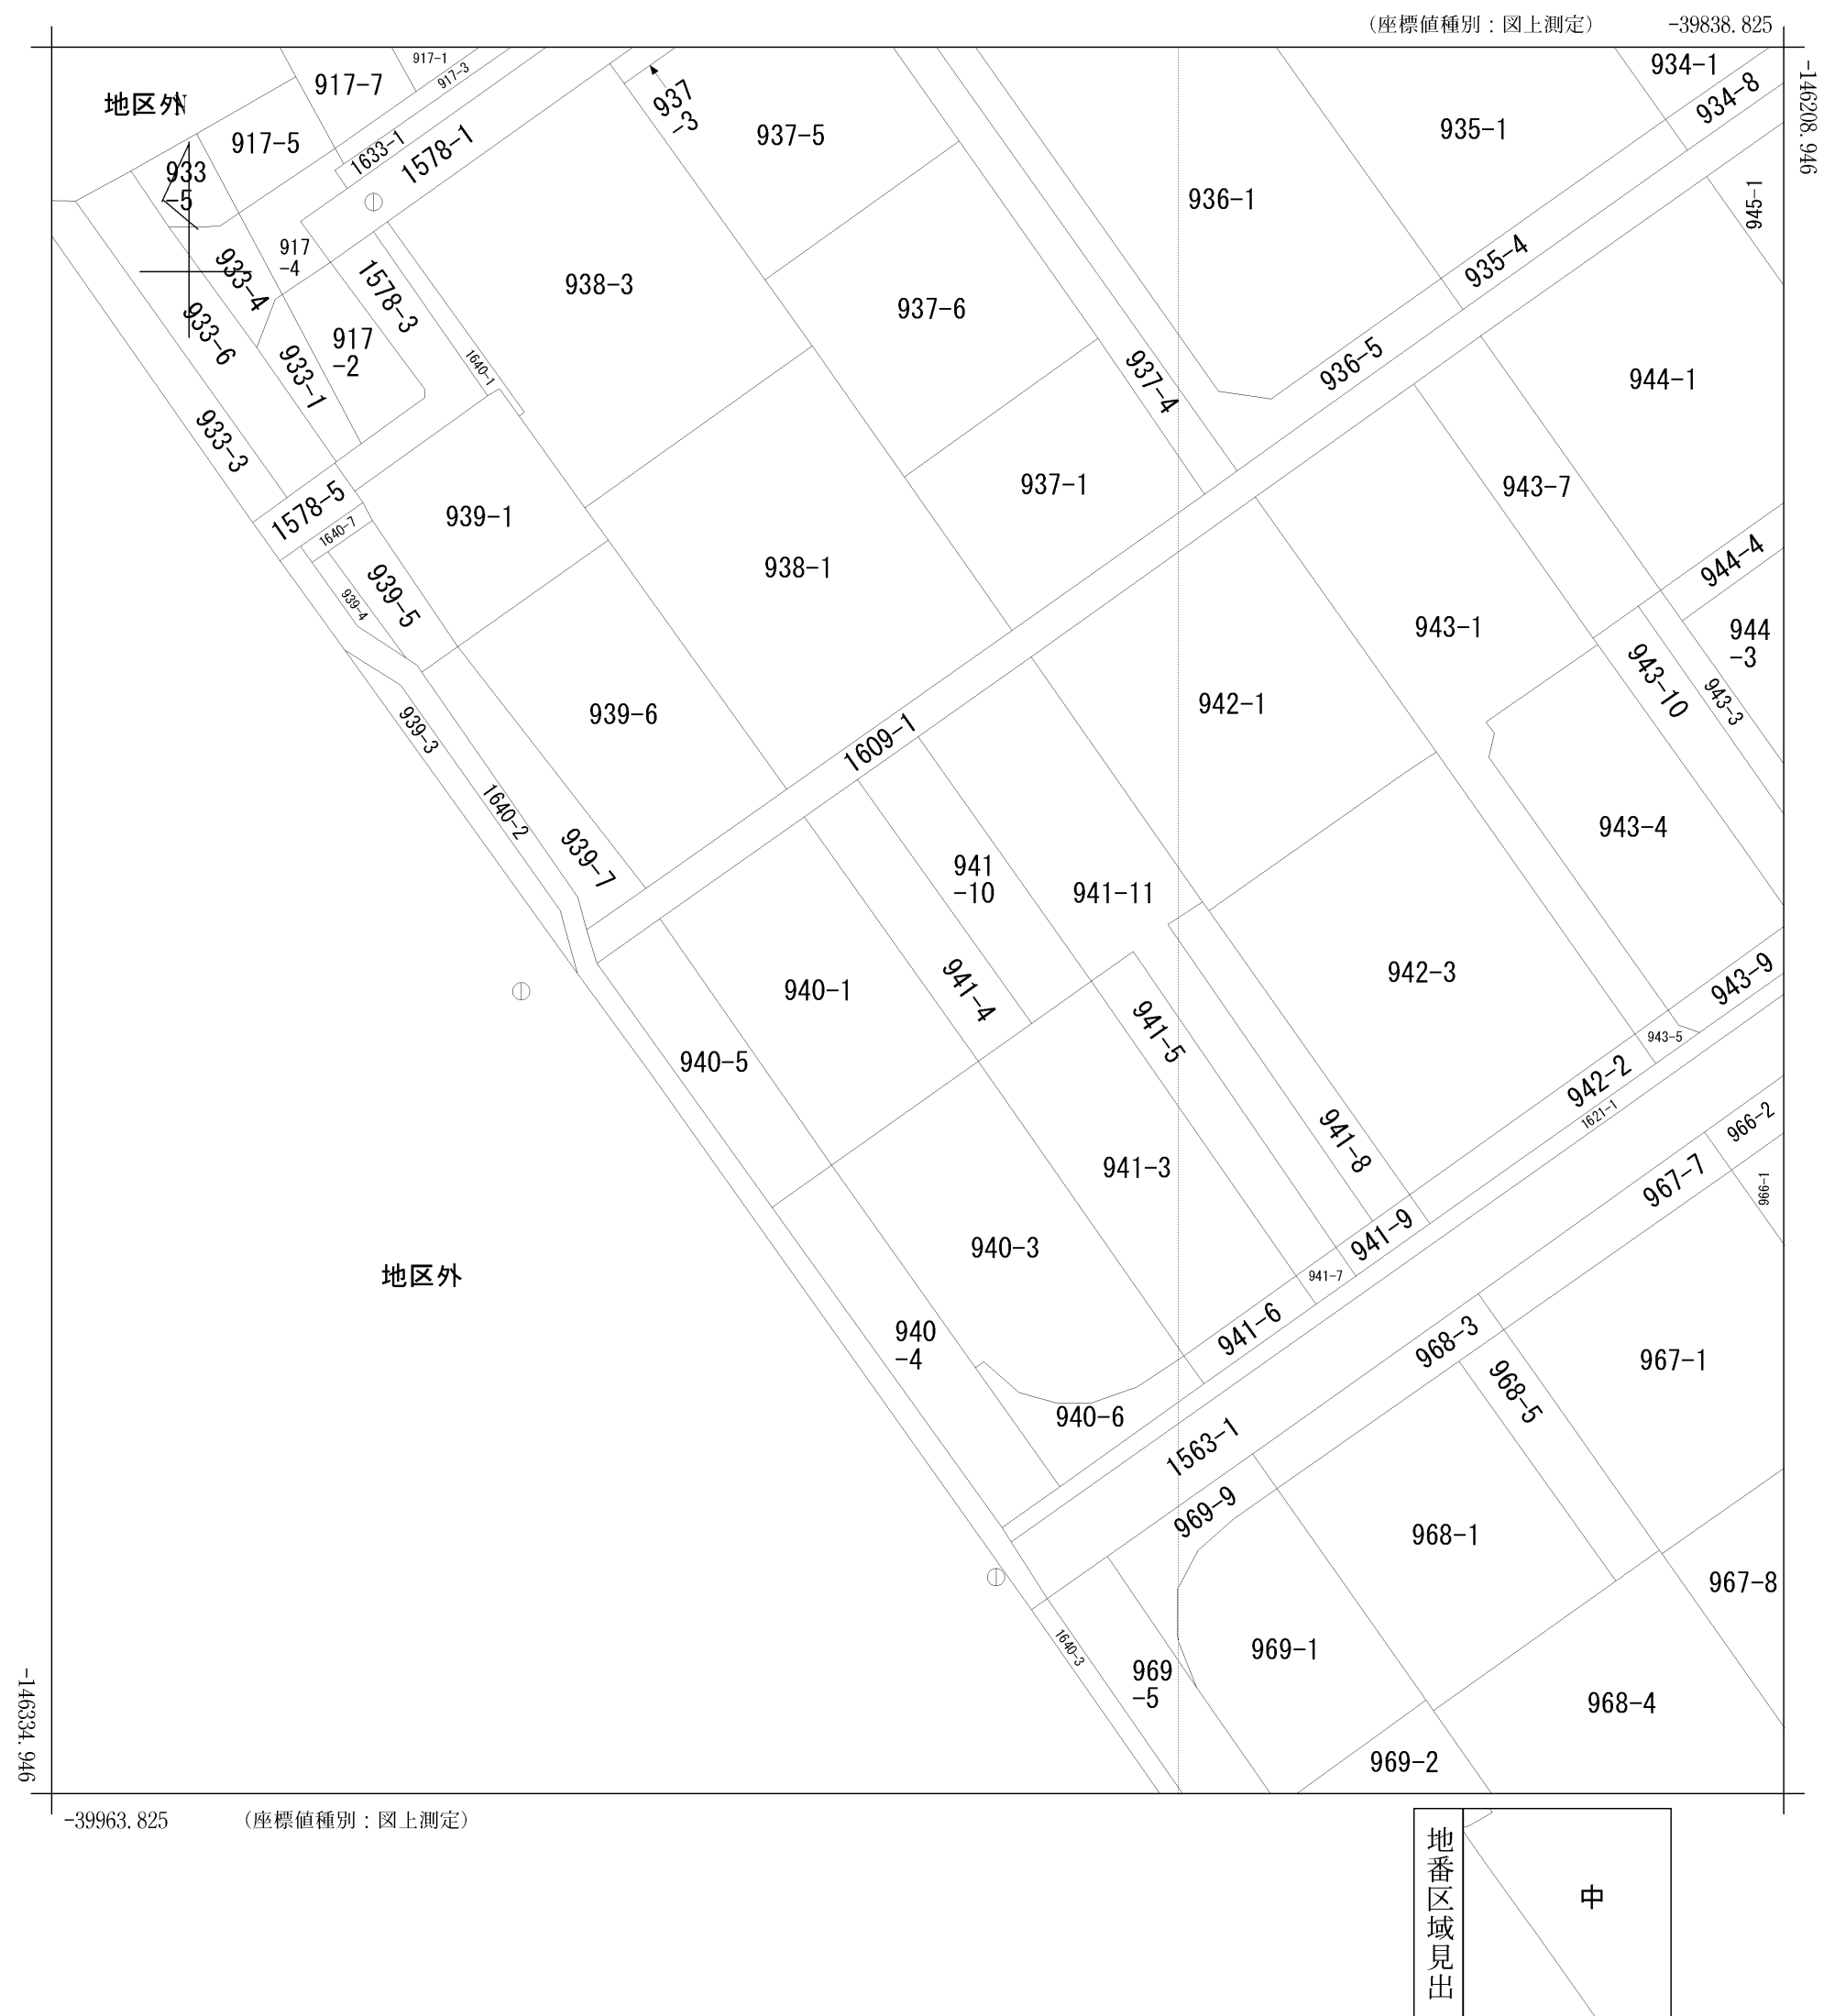

請 求 部 分	所 在	掛川市中					地 番	941番4		
出 力 縮 尺	1/500	精 度 区 分		座標系 番号又 は記号	VIII	分 類	地図(法第 1 4 条第 1 項)		種 類	土地改良所在図
作 成 年 月 日	昭和40年2月				備 付 年 月 日 (原図)		補 事 記 項			

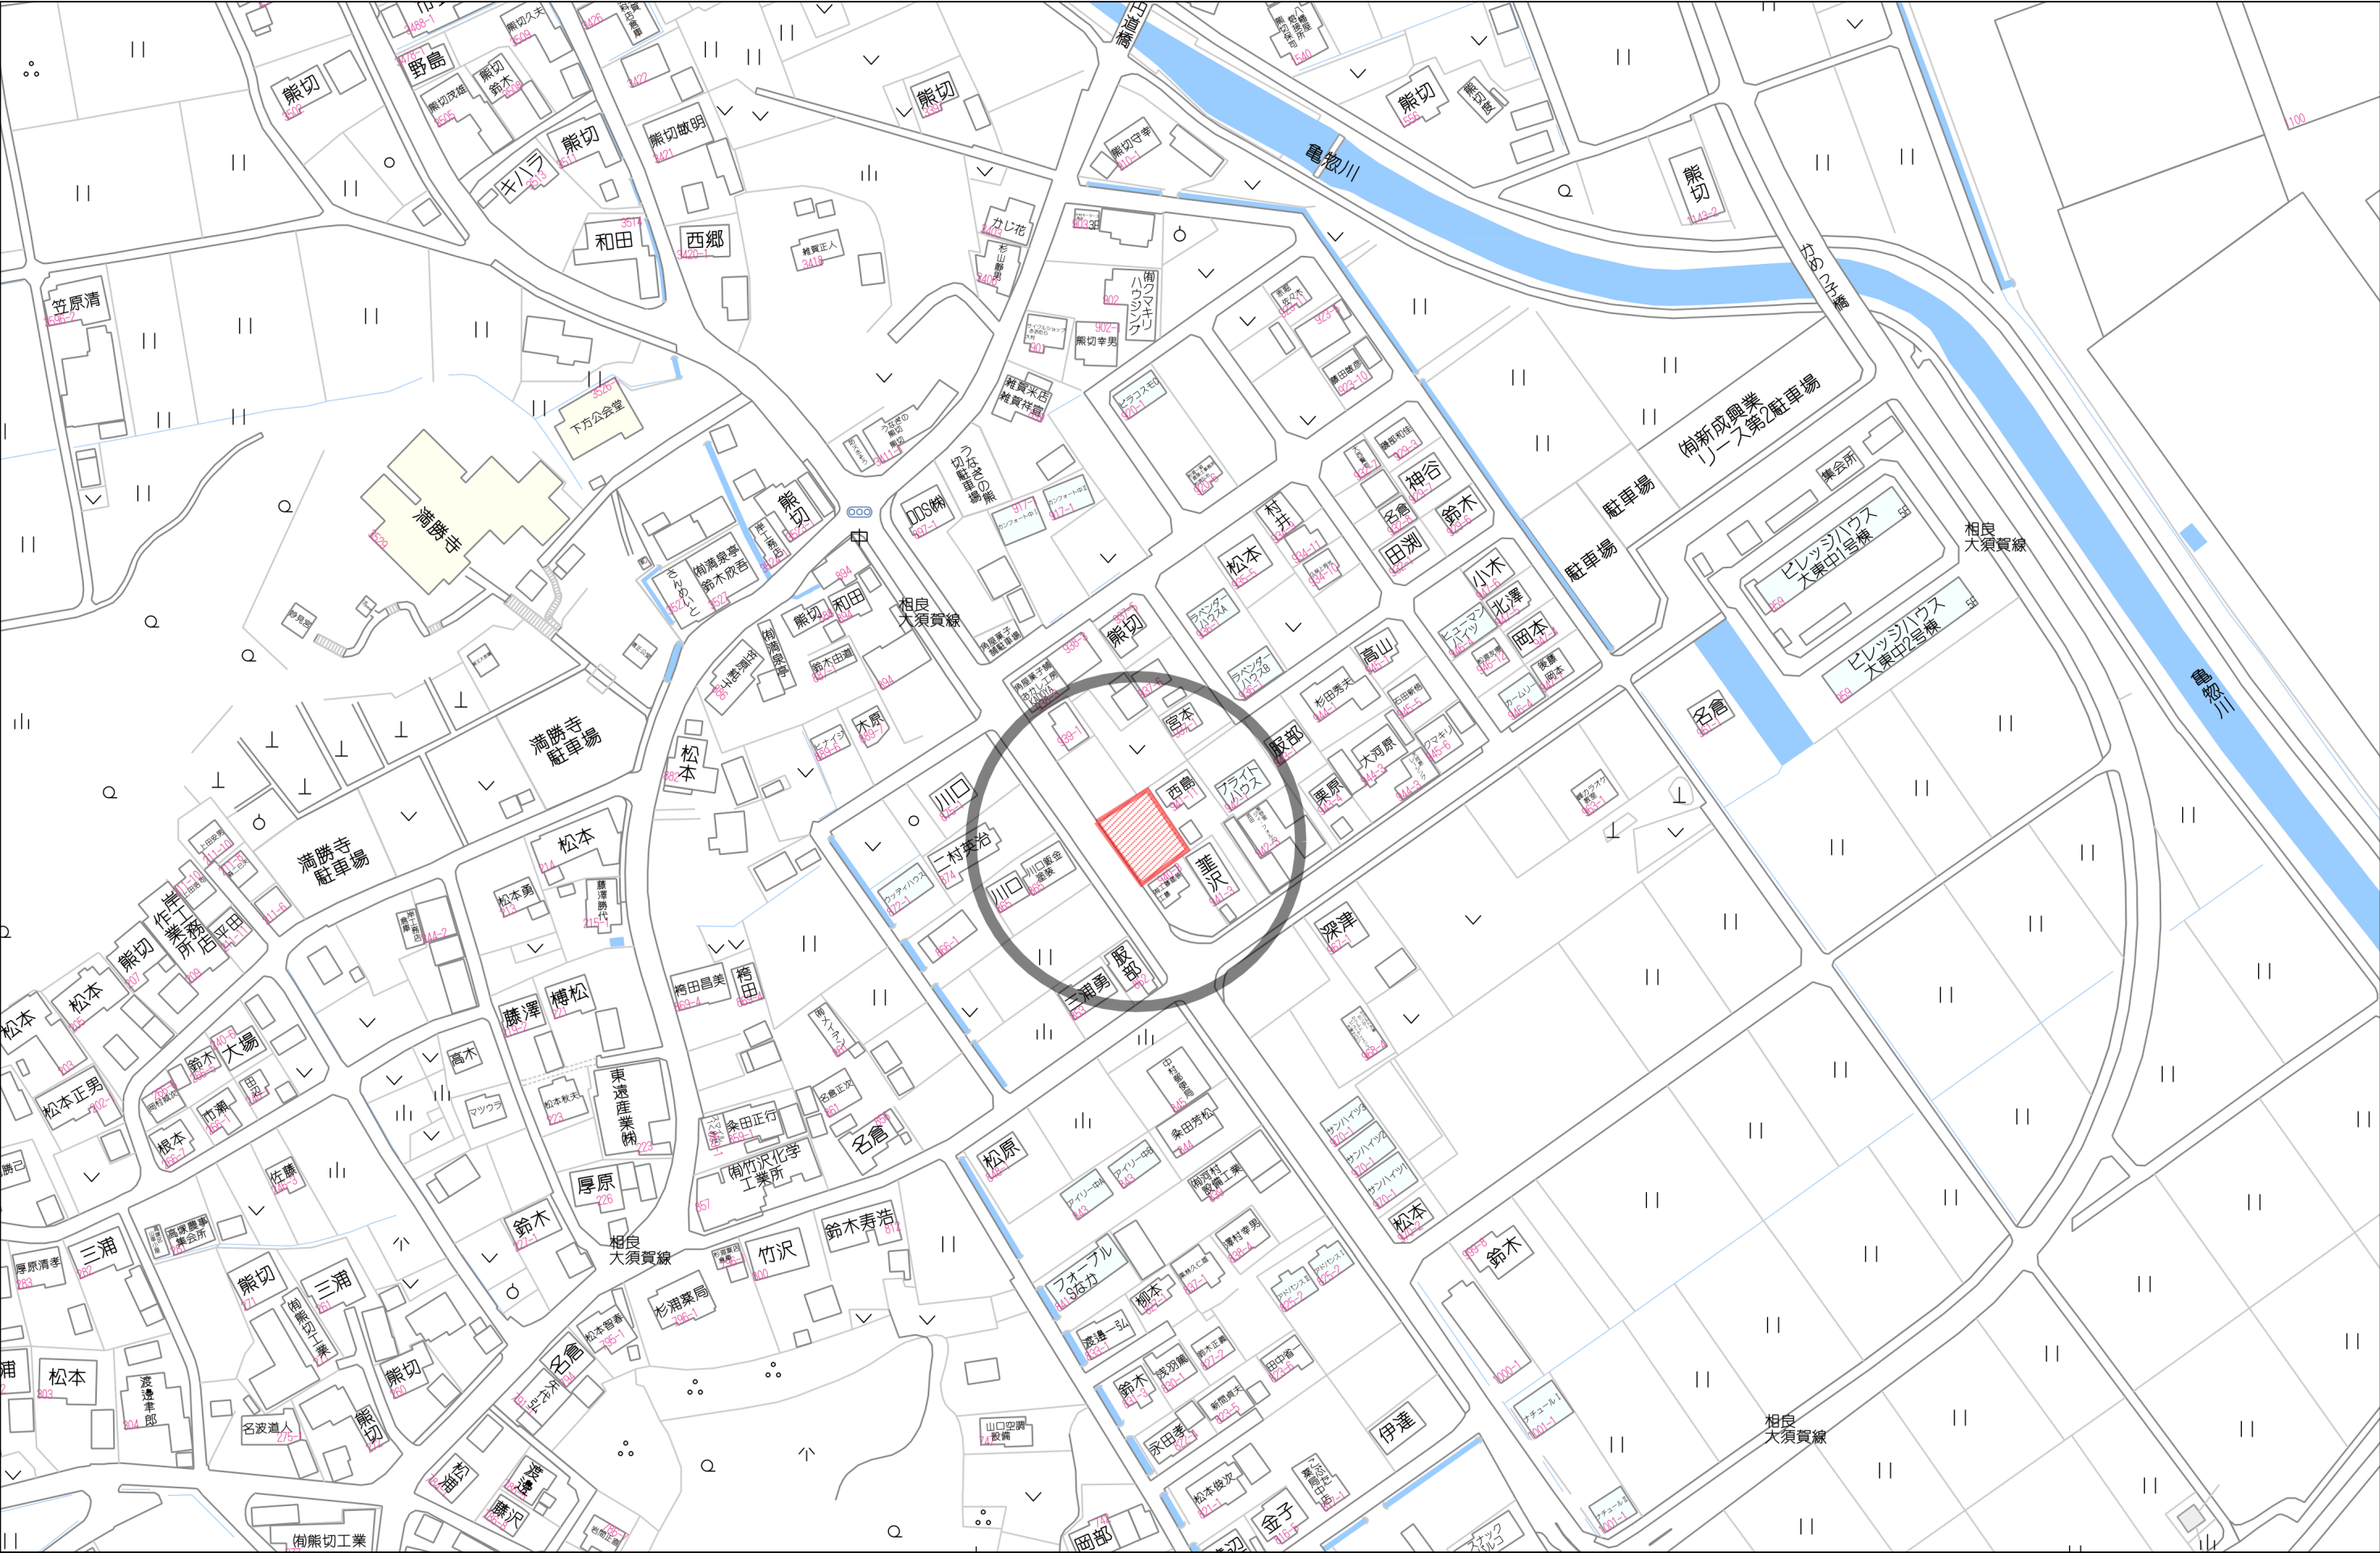

80m

1:1852